



УТВЕРЖДАЮ
 Генеральный директор
 УК «АЛМАЗ»
 _____ Сеницын А. С.
 «__» декабря 2020 года

ПЛАН ЭВАКУАЦИИ 1 этаж

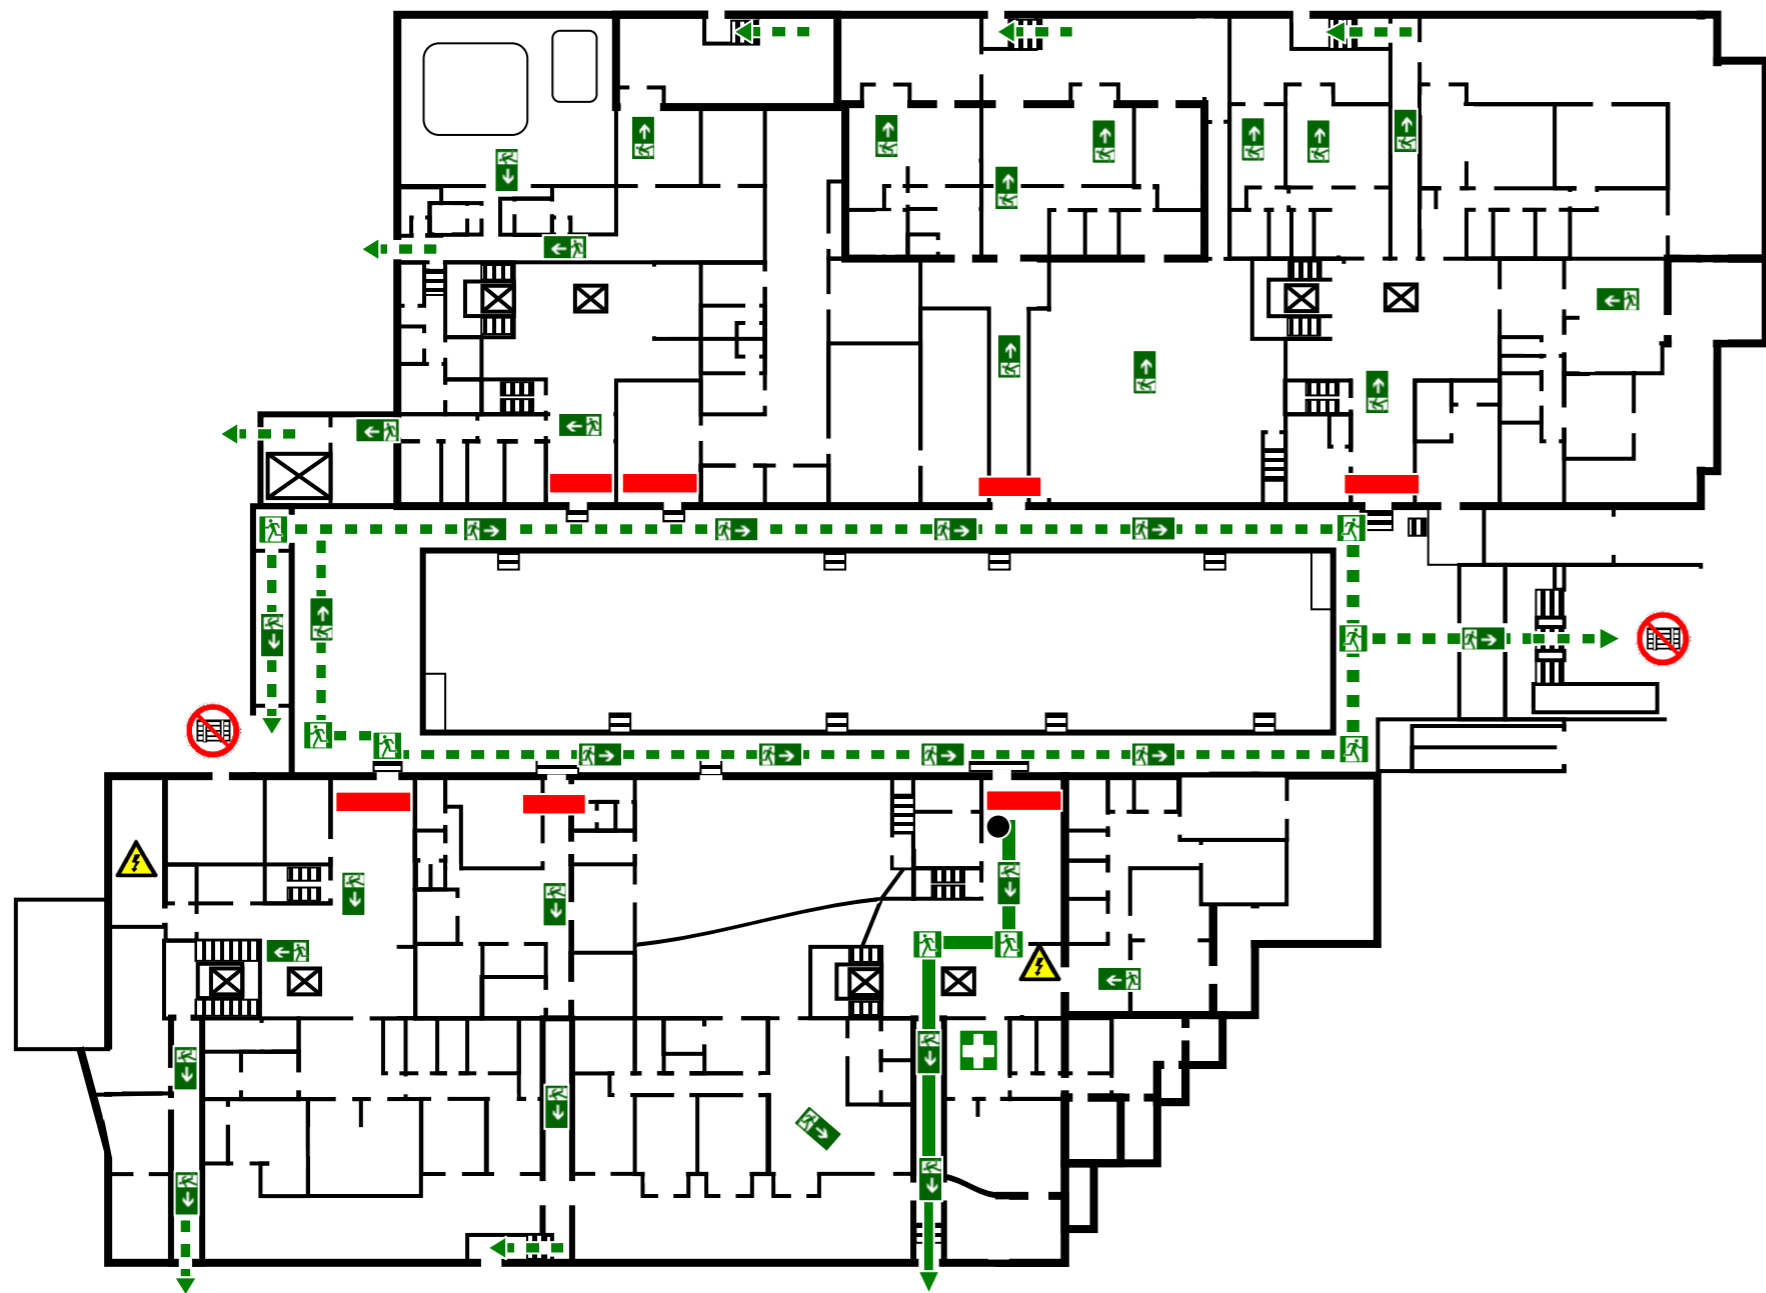

Действия при аварии Сохранять спокойствие!		
1	Сообщить по Телефону: 01; 101; 112	<ul style="list-style-type: none"> • адрес объекта; • что случилось; • имеются ли пострадавшие; • свою фамилию.
2	Локализовать аварию	<ul style="list-style-type: none"> • предотвратить развитие аварии; • использовать средства защиты; • обозначить место аварии.
3	Эвакуировать людей	<ul style="list-style-type: none"> • оказать помощь пострадавшим; • ориентироваться по знакам; • взять с собой пострадавших.

УСЛОВНЫЕ ОБОЗНАЧЕНИЯ:

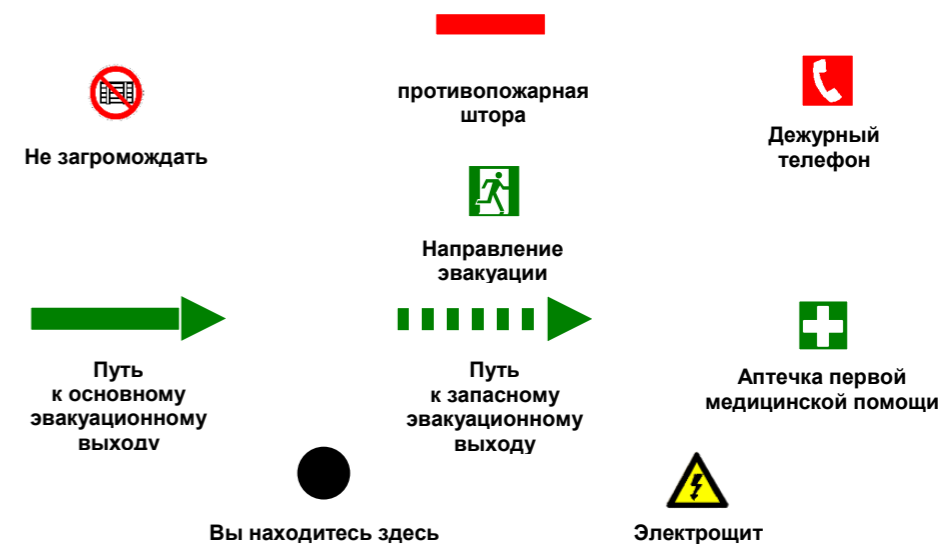

Действия при пожаре Сохранять спокойствие!		
1	Сообщить по Телефону: 01; 101; 112	<ul style="list-style-type: none"> • адрес объекта; • место возникновения пожара; • свою фамилию.
2	Эвакуировать людей	<ul style="list-style-type: none"> • ориентироваться по знакам направления движения; • взять с собой пострадавших.
3	По возможности принять меры по тушению пожара	<ul style="list-style-type: none"> • использовать средства противопожарной защиты; • при необходимости обесточить помещение.